工事名　渡辺陽祐様邸新築工事　　連絡先
建設地　曽於市末吉町上町3丁目6-7.1　住所　曽於市末吉町二之方5846番地1
最終工期　平成31年4月29日　　施主様出席　御夫妻
堂領建築設計事務所　堂領　　打合せ場所　現場

施主様　現場　ファイル

8回目

	平成31年 2月25日（月）		開始時刻 14:00 天気 雨	担当	図中番号
1	前週の仕事		中間検査2月19日合格		
2	今週の仕事		外壁		
3	天井板の決定		レッドパイン.		
4	外壁色決定	KS162	KS162 大粒 付柱希望あり		
	外壁腰壁	EF9356			
5	鼻隠し、破風色決定		雨樋にそろえる.		
6	雨樋の色		セキスイ シンチャ		
7	タイルの決定	玄関	Tia53 グレイ		
		ポーチ			
8	スタイルシェード	見積もり中	提示.		
	子供室間仕切		一本溝		
	和室照明	⑮	3路で決定		
	外流し灯	㉕	㉒照明のSのところで3路		
	⑤ 3路スイッチ		子供室2のスイッチをトイレスイッチと同じところに		
	② 2ヶ所		ペンダントか壁付に		
	桜の梁		ニスを塗る.		
	次回打合せ予定	平成31年	3月11日（月） 14:00（○）現場（ ）SR（ ）事務所		

終了時刻　3:07

上記の説明を受け確認しました。　施主様確認　渡辺陽祐

工事名　渡辺陽祐様邸新築工事　連絡先
建設地　曽於市末吉町上町3丁目6-7.　住所　曽於市末吉町二之方5846番地1
最終工期　平成31年4月29日　施主様出席　ご夫妻
堂領建築設計事務所　堂領　打合せ場所　現場

施主様　現場　ファイル

8回目

	平成31年 2月25日（月）		開始時刻　14:00　天気　雨	担当	図中番号
1	前週の仕事		中間検査2月19日合格		
2	今週の仕事		外壁		
3	天井板の決定		レッドパイン	ヤマワ	
4	外壁色決定	KS162	KS162　大粒　付け柱の希望有り	大高	
	外壁腰壁	EF9356			
5	鼻隠し、破風色決定		雨樋に揃える	大高	
6	雨樋の色		セキスイ　シンチャ	大洋	
7	タイルの決定	玄関	Tia　53　グレイ	土屋	
		ポ−チ	Tia　53　グレイ		
8	スタイルシェ−ド	見積もり中	見積書提示	EXIS	
9	子供部屋間仕切り		一本溝	仮屋	
10	電気工事の変更			フジ	
	⑮和室照明		3路で決定		
	㉕外流し照明		㉒照明スイッチのところで3路		
	⑤廊下照明3路スイッチ		子供部屋2のスイッチをトイレスイッチのところに		
	②2ヶ所ダウン照明		ペンダントか壁付に変更		
11	サクラの梁		ニス仕上げ	大高	
12	外構も同時進行したい				
	次回打合せ予定	平成31年	3月11日（月）　14:00　（○）現場　（　）SR（　）事務		

終了時刻　15:07

上記の説明を受け確認しました。　施主様確認　渡辺様サイン

H.31.2.15 M

H31.2.25 M

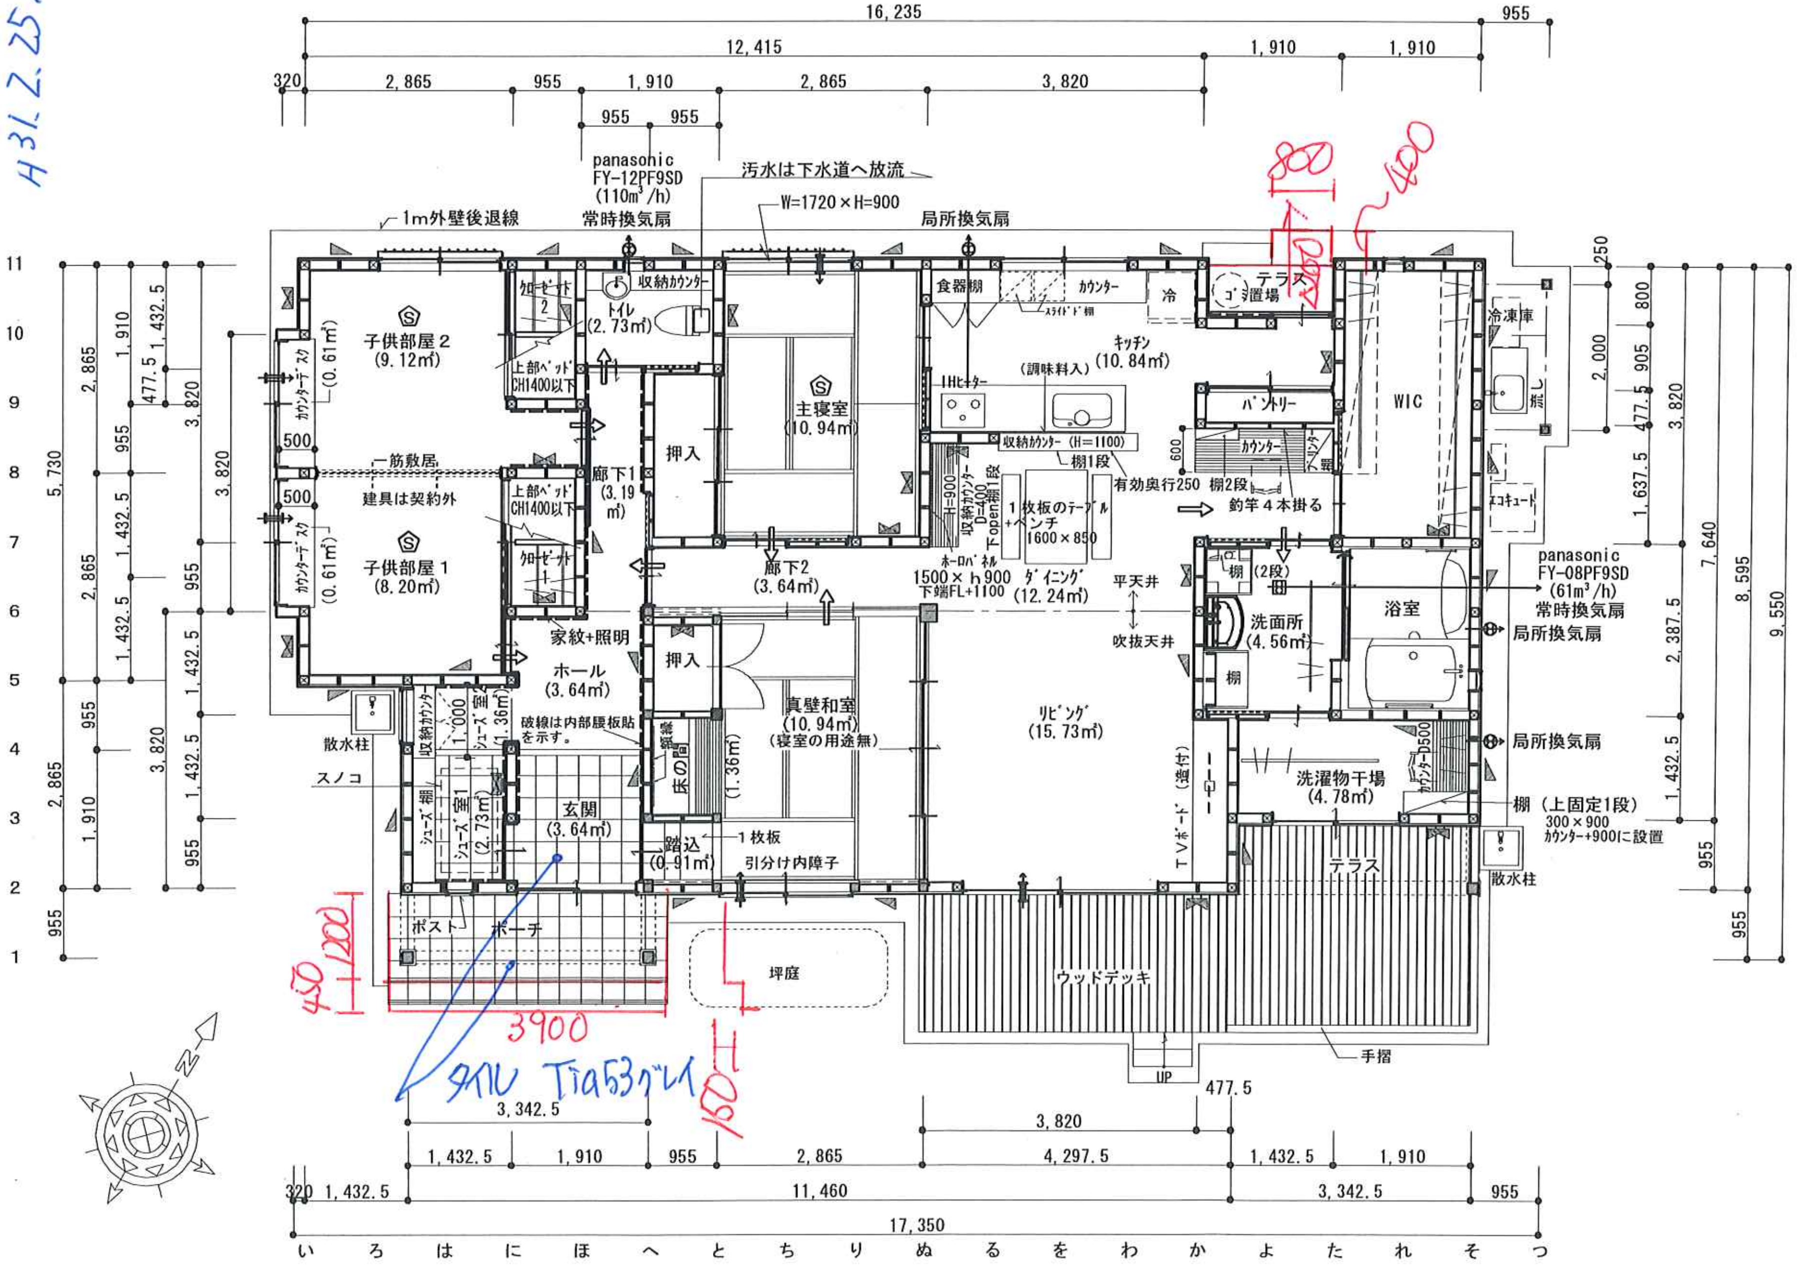
16,235
955
12,415
1,910
1,910
320
2,865
955
1,910
2,865
3,820
955
955
panasonic
FY-12PF9SD
(110m³/h)
常時換気扇
汚水は下水道へ放流
W=1720×H=900
1m外壁後退線
局所換気扇
子供部屋2
(9.12㎡)
クローゼット2
上部ベッド CH1400以下
トイレ
(2.73㎡)
収納カウンター
主寝室
(10.94㎡)
食器棚
カウンター
スライド棚
冷
テラス
ゴミ置場
キッチン
(10.84㎡)
(調味料入)
IHヒーター
WIC
冷凍車
流し
パントリー
押入
収納カウンター (H=1100)
棚1段
有効奥行250 棚2段
カウンター
釣竿4本掛る
エコキュート
一筋敷居
建具は契約外
500
500
カウンターデスク
(0.61㎡)
子供部屋1
(8.20㎡)
上部ベッド CH1400以下
クローゼット1
廊下1
(3.19㎡)
廊下2
(3.64㎡)
収納カウンター H=900 D=400 下open棚1段
1枚板のテーブル+ベンチ
1600×850
ホーロパネル
1500×h900
下端FL+1100
ダイニング
(12.24㎡)
平天井
吹抜天井
棚(2段)
洗面所
(4.56㎡)
棚
浴室
panasonic
FY-08PF9SD
(61m³/h)
常時換気扇
局所換気扇
家紋+照明
ホール
(3.64㎡)
押入
真壁和室
(10.94㎡)
(寝室の用途無)
リビング
(15.73㎡)
収納カウンター
シューズ室
1,000
(1.36㎡)
破線は内部腰板貼を示す。
散水柱
スノコ
シューズ棚
シューズ室1
(2.73㎡)
玄関
(3.64㎡)
床の間
(1.36㎡)
1枚板
踏込
(0.91㎡)
引分け内障子
TVボード (造付)
洗濯物干場
(4.78㎡)
カウンターD500
局所換気扇
棚 (上固定1段)
300×900
カウンター+900に設置
テラス
散水柱
ポスト
ポーチ
坪庭
ウッドデッキ
手摺
UP
477.5
3,342.5
3,820
1,432.5
1,910
955
2,865
4,297.5
1,432.5
1,910
320
1,432.5
11,460
3,342.5
955
17,350
い
ろ
は
に
ほ
へ
と
ち
り
ぬ
る
を
わ
か
よ
た
れ
そ
つ
11
10
9
8
7
6
5
4
3
2
1
955
2,865
1,910
5,730
2,865
955
1,432.5
1,432.5
955
3,820
2,865
1,910
955
477.5
1,432.5
955
1,432.5
1,432.5
955
3,820
1,432.5
955
250
800
2,000
905
477.5
1,637.5
3,820
2,387.5
1,432.5
955
7,640
8,595
9,550
955
80
1200
400
1200
450
3900
タイル Tia53グレイ
150

【 平面図 1：100 】

H.31.2.25M

H.31.2.5E
清書した分
H.31.2.15

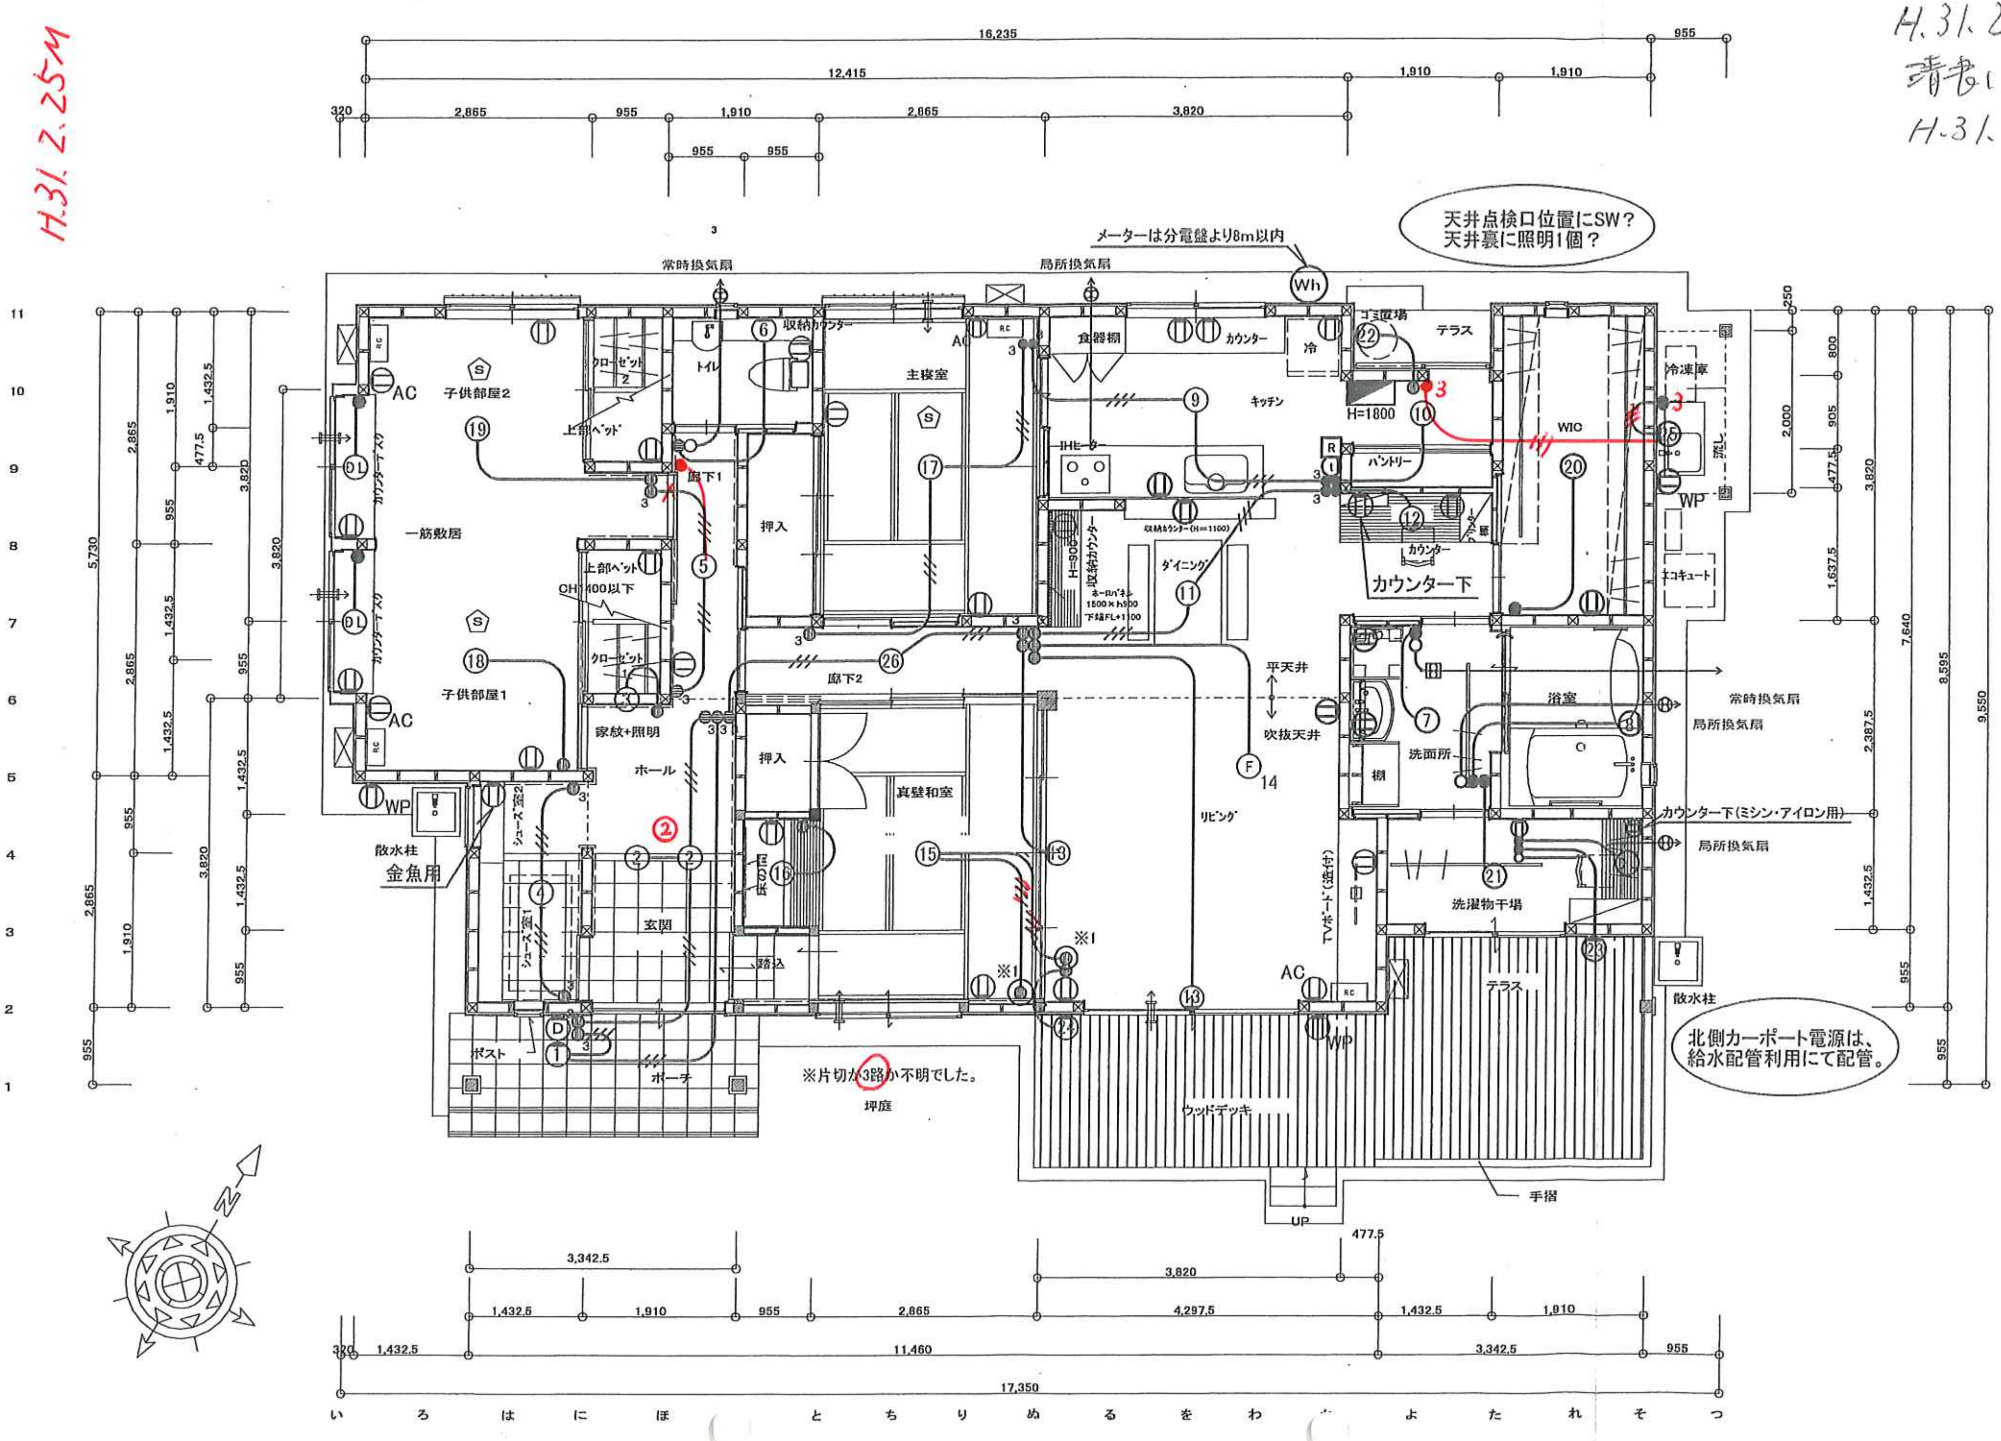
16,235
955
12,415
1,910
1,910
320
2,865
955
1,910
2,865
3,820
955
955
常時換気扇
局所換気扇
Wh
子供部屋2
子供部屋1
一筋敷居
カウンターデスク
DL
AC
WP
RC
クローゼット
上部ベッド
CH1400以下
トイレ
収納カウンター
主寝室
押入
真壁和室
廊下1
廊下2
家紋+照明
ホール
玄関
シューズ室1
シューズ室2
散水柱
金魚用
ポスト
ポーチ
床の間
踏込
坪庭
食器棚
カウンター
冷
ゴミ置場
テラス
キッチン
H=1800
IHヒーター
パントリー
収納カウンター(H=1100)
H=900
収納カウンター
ダイニング
ホーロパネル 1500×h900 下端FL+1100
カウンター下
リビング
平天井
吹抜天井
F
14
TVボード(造付)
WIC
冷凍庫
流し
エコキュート
浴室
洗面所
棚
洗濯物干場
カウンター下(ミシン・アイロン用)
ウッドデッキ
手摺
UP
※1
3,342.5
3,820
477.5
1,432.5
4,297.5
11,460
17,350
5,730
9,550
8,595
7,640
2,387.5
1,637.5
905
2,000
800
250
い ろ は に ほ と ち り ぬ る を わ よ た れ そ つ
1 2 3 4 5 6 7 8 9 10 11

天井点検口位置にSW？
天井裏に照明1個？

メーターは分電盤より8m以内

北側カーポート電源は、
給水配管利用にて配管。

※片切か3路か不明でした。