工事名　加藤文章様邸新築工事		連絡先　090-8621-*5*5	
建設地　北諸県郡三股町新馬場35番12		住所　北諸県郡三股町大字樺山4979-12番地	
最終工期　2019年9月20日		施主様出席　御一家 現場	
堂領建築設計事務所　　堂領		打合せ場所	

施主様　現場　ファイル

5回目

	平成31年 3月9日(土)	開始時刻 3:20 天気 くもり	担当	図中番号
1	前週の仕事	建方準備		
2	今週の仕事	建方上棟		
3	床下収納庫の有無 (　)有 (　)無	位置　　サイズ		
4	床補強箇所　　(　)有 (　)無			
	(ピアノ、金庫、本棚など)図面上に図示	洋室東面		
5	使用床材樹種　　杉厚板 30mm	ホール LDK 廊下1.2 WIC1.2 パントリー		
		主寝室 子供部屋		
	CFシート	トイレ、洗面室、その他		
	捨て貼り+ダイケン床材	防音室		
	タイル	玄関 シューズ室		
	コンクリート	車庫		
6	腰壁の高さ	1000.		
7	瓦の色	ブラック		
8	サッシの色	ブラック		
9	玄関サッシ	未定		
10	サッシ取り付け高さ	別紙明細		
11	内障子の数	ヶ所		
12	サッシガラス種類	型ガラス 17 ヶ所 +2		
13	(　)雨戸 (　)シャッター	ヶ所		
	シャッターの色　　三角シャッター	ホワイト		
	次回準備していただく物	押入.収納の中に入れるものの寸法		
	次回準備するもの			
	次回打合せ予定　　平成31年	3月17日(日) 10:00 現場 (　)SR(　)事務所		

終了時刻　16:41

上記の説明を受け確認しました。

施主様確認　加藤文章

工事名　加藤文章様邸新築工事		連絡先　090-8621-*5*5	
建設地　北諸県郡三股町新馬場35番12		住所　北諸県郡三股町大字樺山4979-12番地	
最終工期　2019年9月20日		施主様出席　ご夫妻	
堂領建築設計事務所　堂領		打合せ場所　現場	
		施主様　現場　ファイル	

5回目

	平成31年 3月9日（土）	開始時刻　3:23　天気　くもり	担当	図中番号
1	前週の仕事	建て方準備		
2	今週の仕事	建て方　上棟		
3	床下収納庫の有無（　）有　（　）無	位置　サイズ		
4	床補強箇所　（○）有			
	図面上に図示	ピアノ　洋室　東面		
5	使用床材樹種　杉厚板　30mm	ホール　LDK　廊下1.2　WIC1.2　パントリー		
		主寝室　子供部屋		
	CFシート	トイレ、洗面室、その他		
	捨て貼り+ダイケン床材	防音室		
	タイル	玄関　シューズ室		
	コンクリート	車庫		
6	腰壁の高さ	1000		
7	瓦の色	ブラック		
8	サッシの色	ブラック		
9	玄関サッシ	未定		
10	サッシ取り付け高さ	別紙明細		
11	内障子の数	0ヶ所		
12	サッシガラス種類	型ガラス　17ヶ所		
13	シャッター	7ヶ所		
14	電動シャッター	内巻（ボックスが内側）		
		色　ホワイト		
	次回準備していただく物	押入.収納の中に入れるものの寸法		
	次回準備するもの			
	次回打合せ予定　平成31年	3月17日（日）　10:00　（○）現場		

終了時刻　16:41

上記の説明を受け確認しました。

施主様確認　加藤様サイン

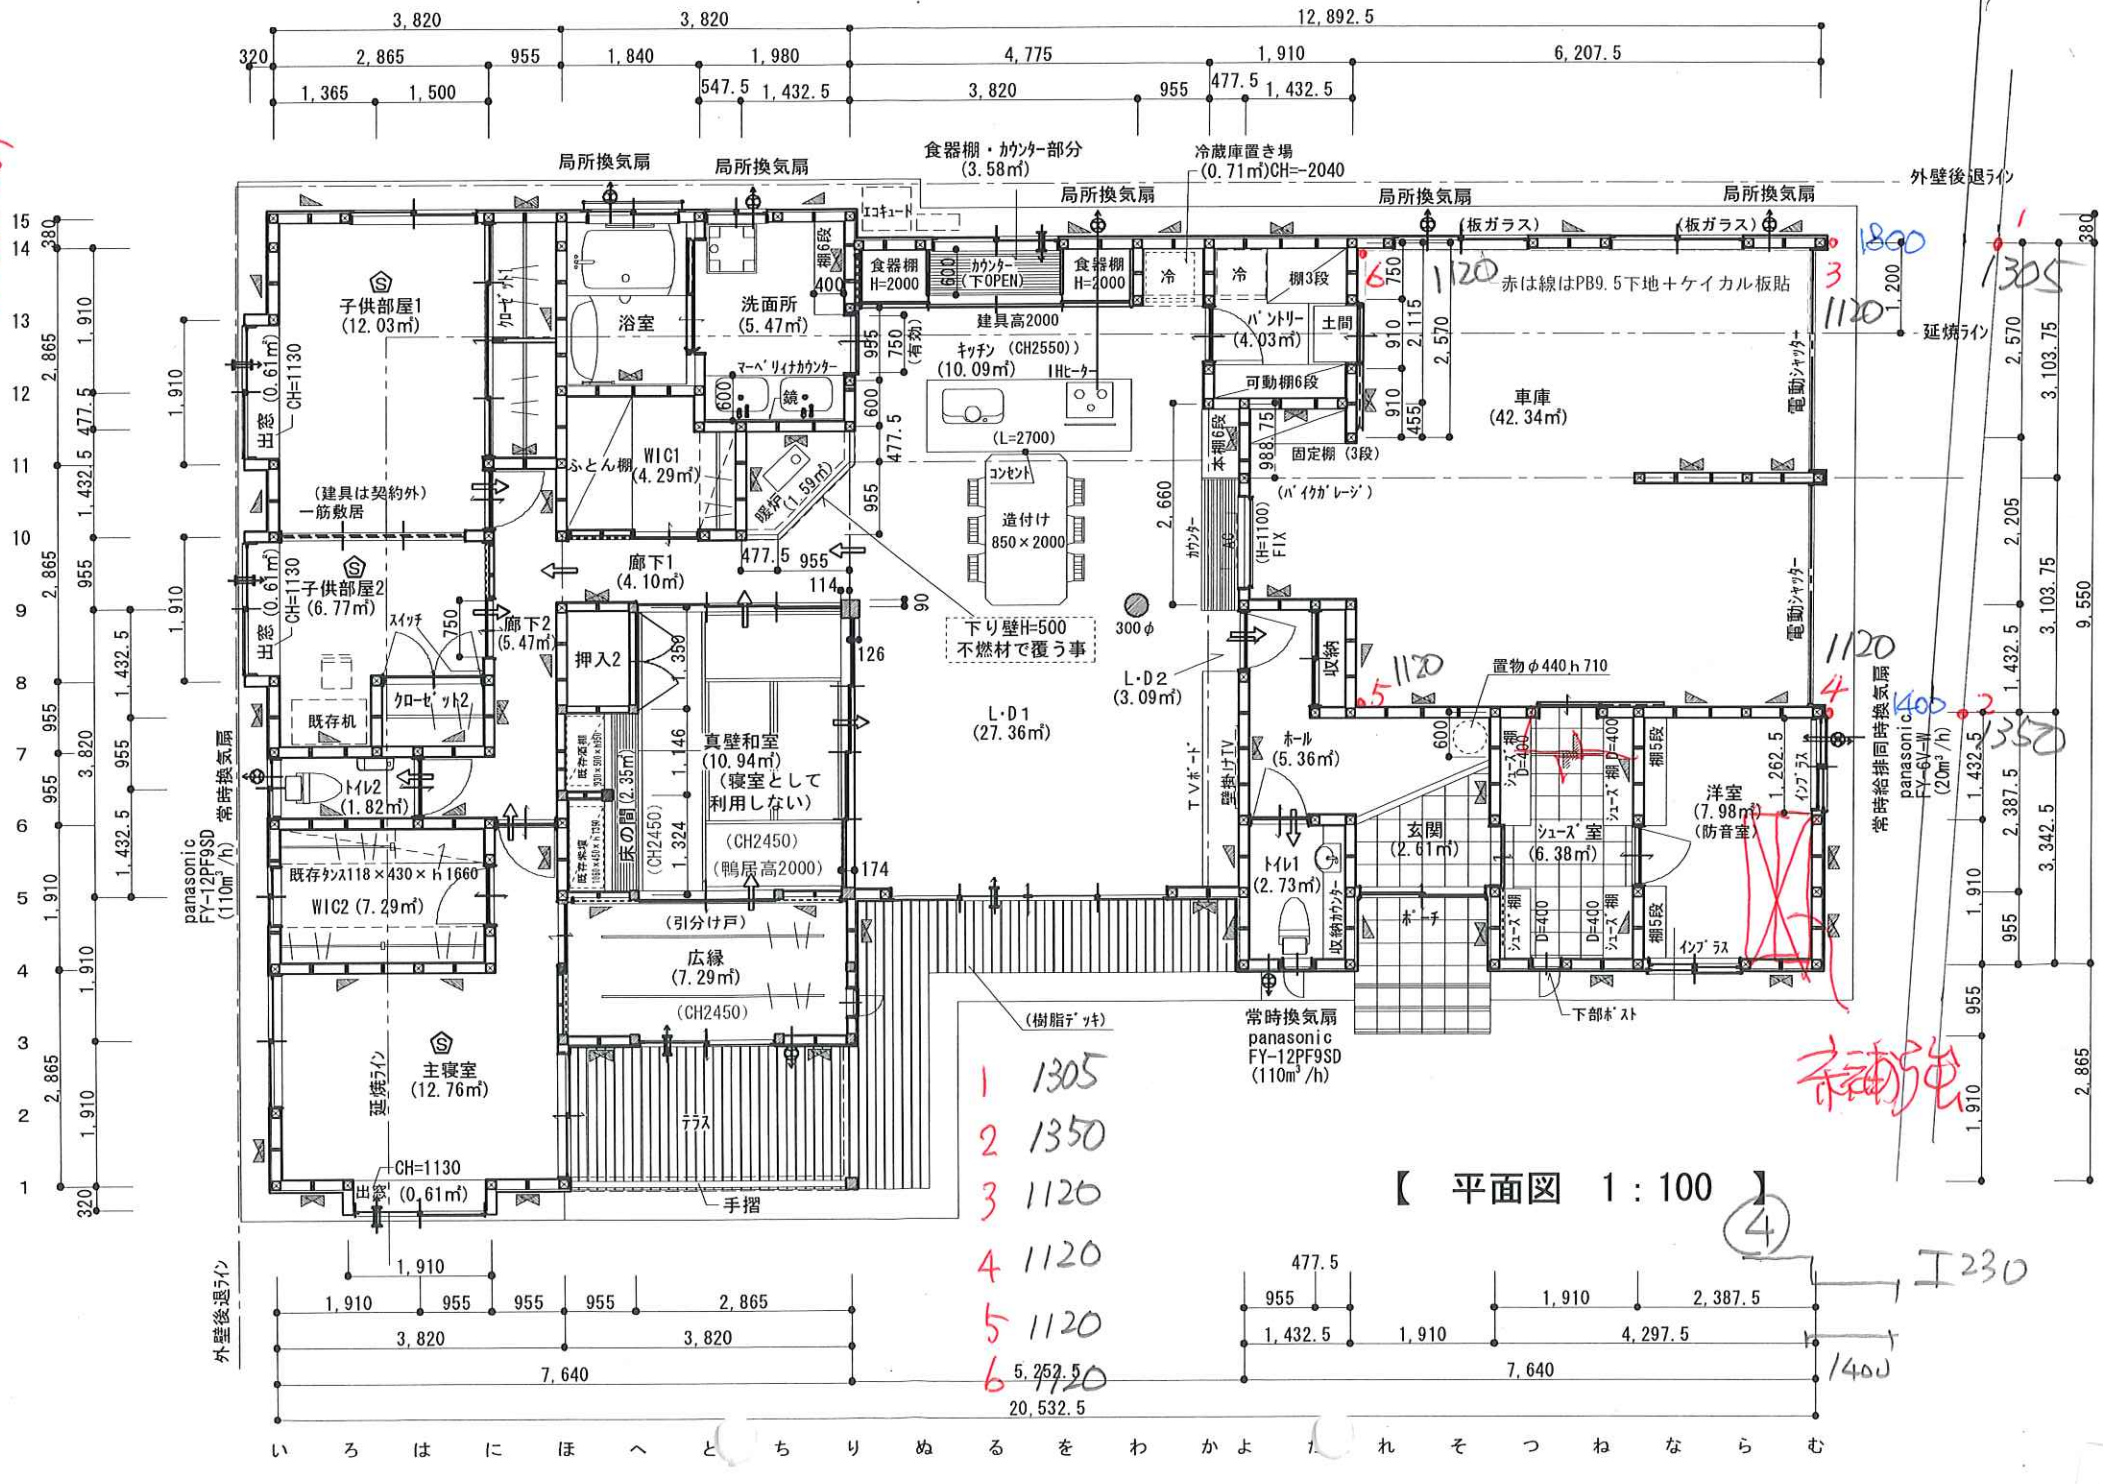

H31.3.9

1 1305
2 1350
3 1120
4 1120
5 1120
6 1120

I 230

H31.3.9

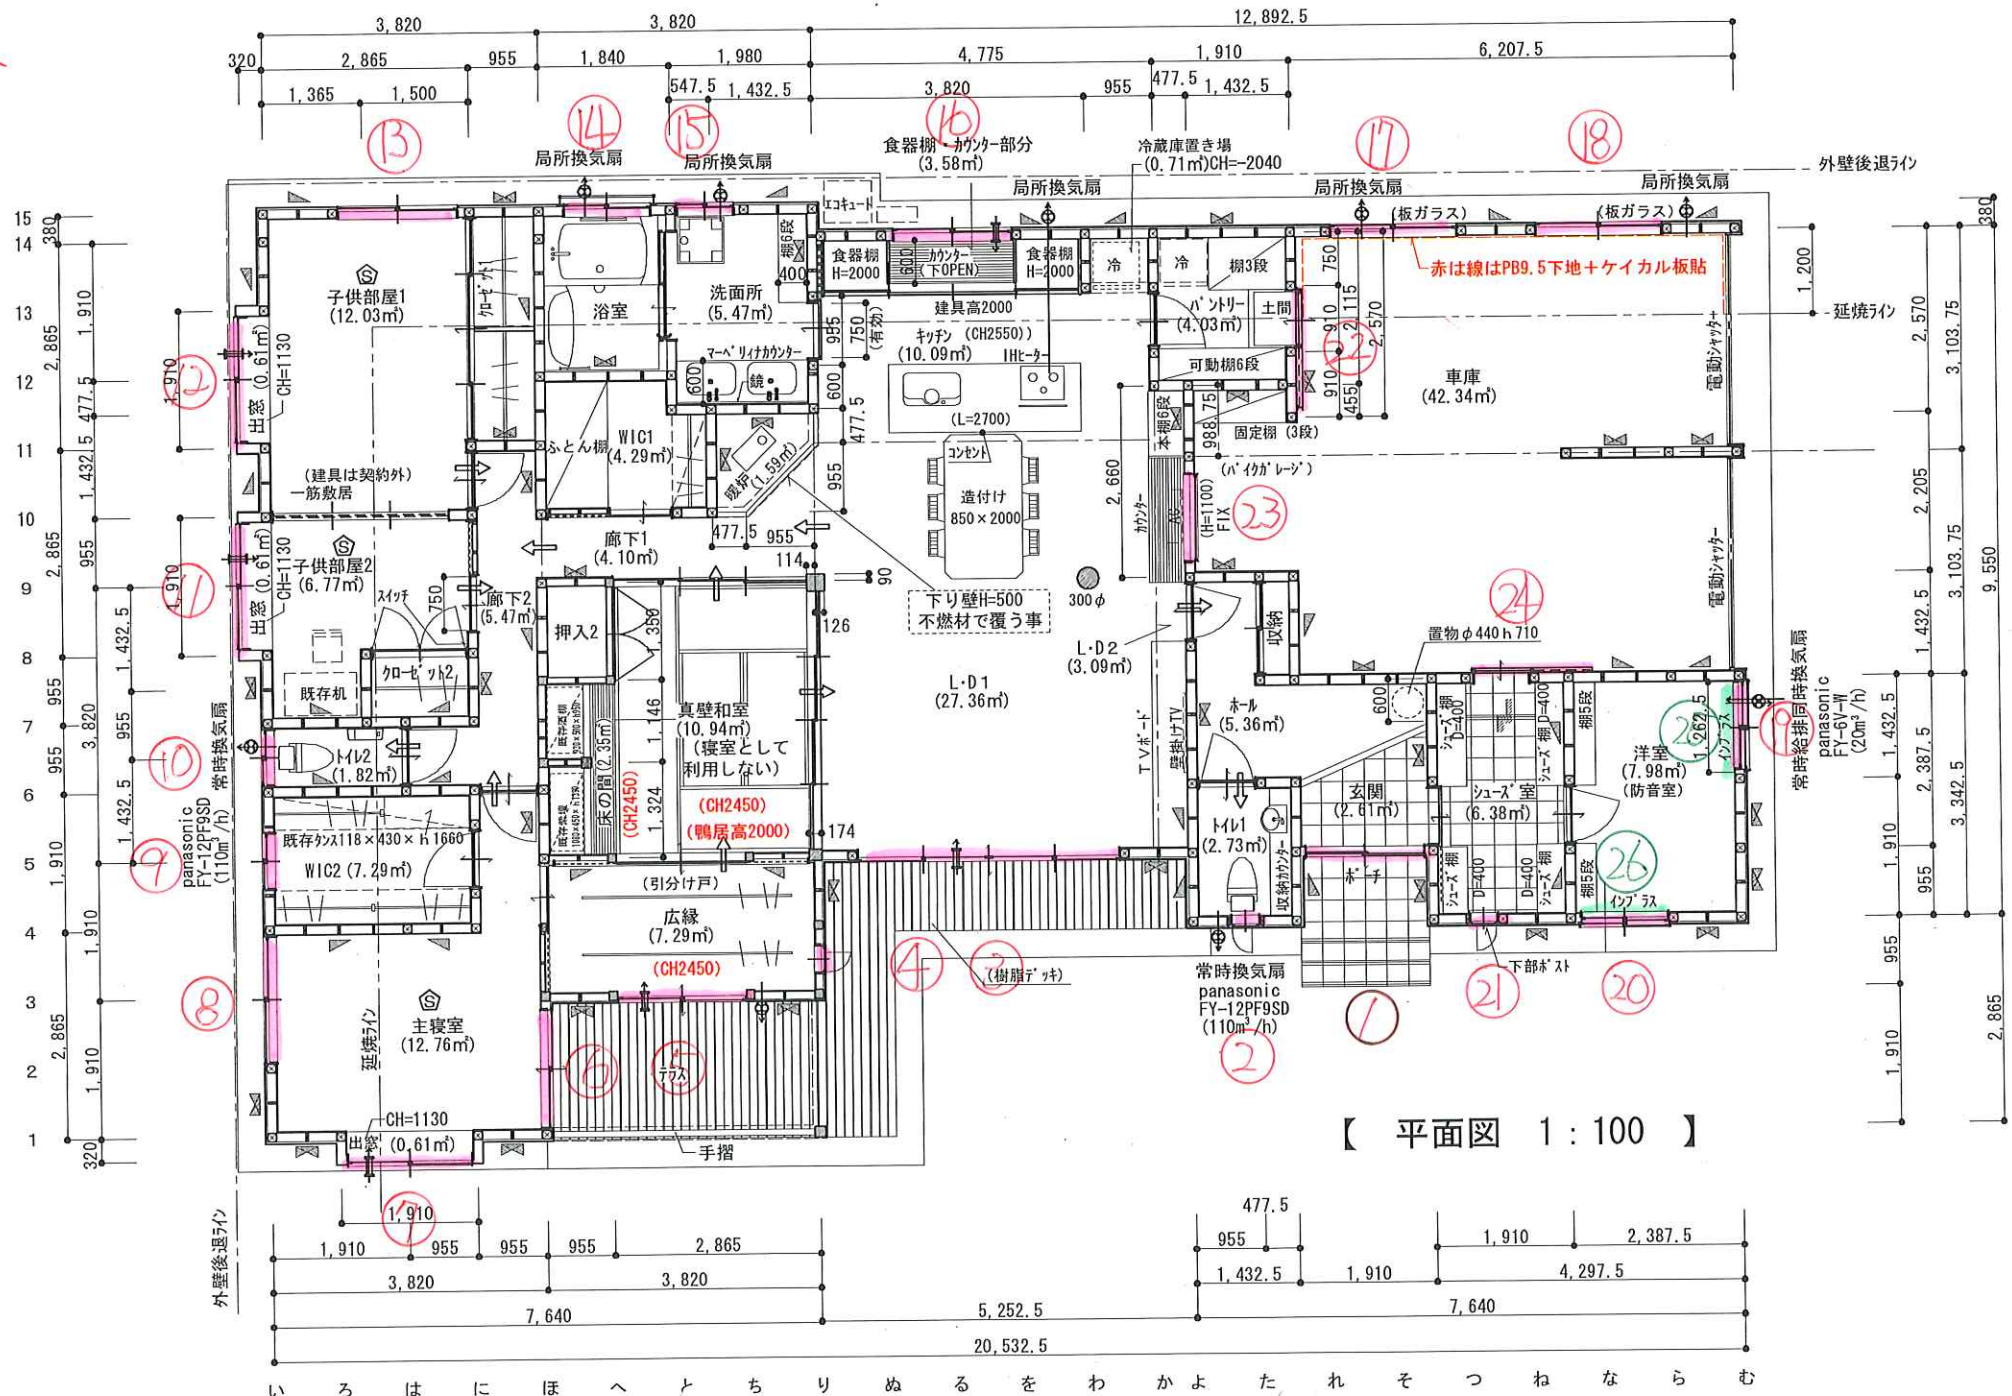

【 平面図 1：100 】

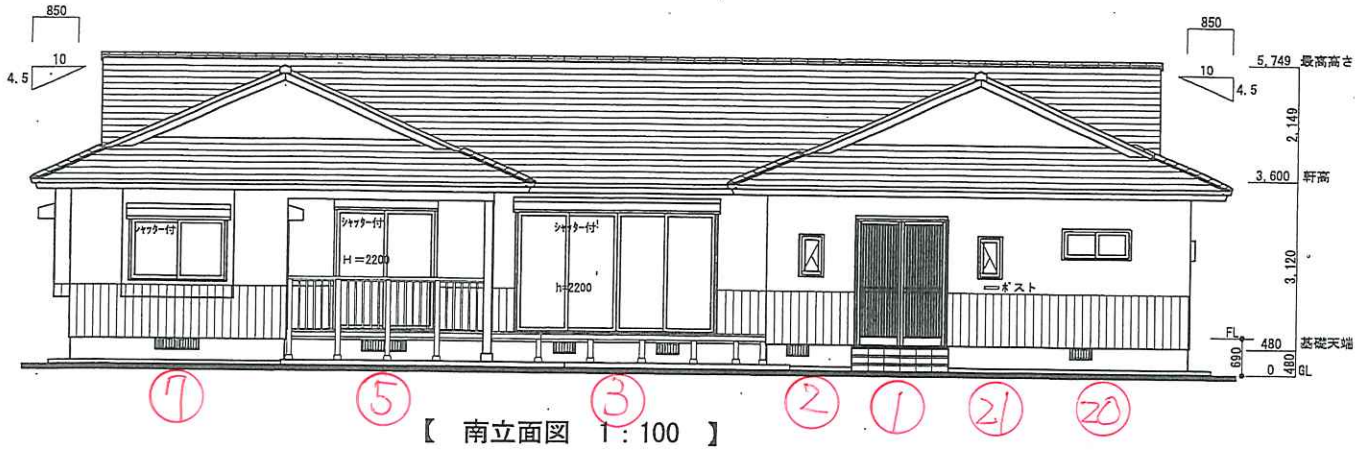

【　南立面図　1：100　】

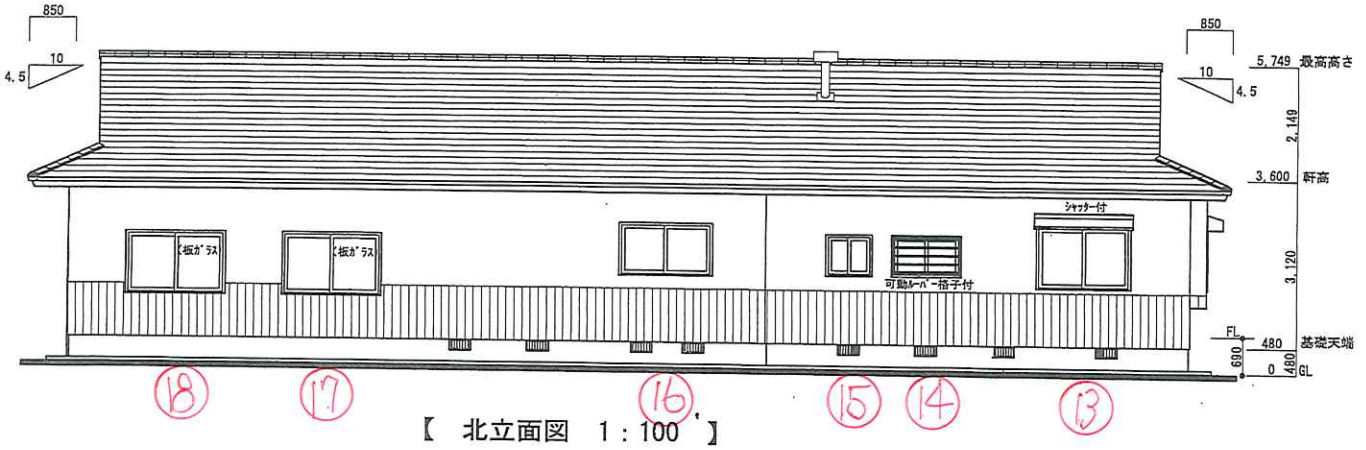

【　北立面図　1：100　】

【　西立面図　1：100　】

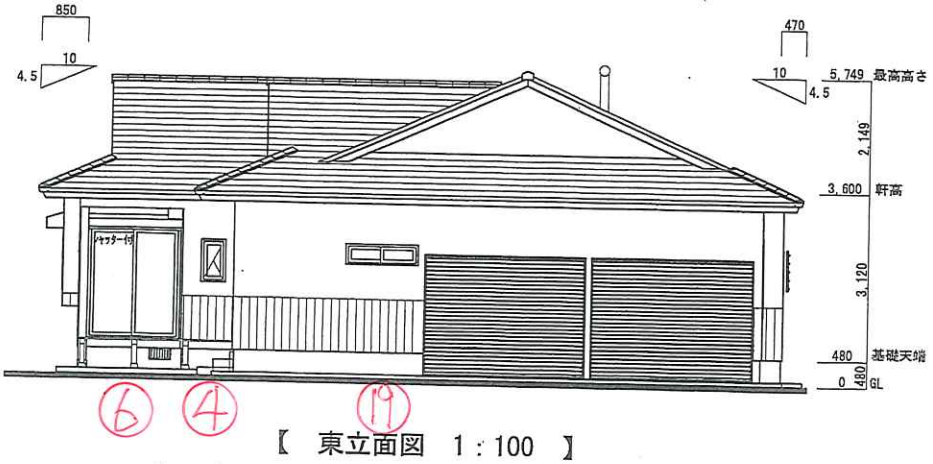

【　東立面図　1：100　】

H.31. 2. 2

アルミサッシメーカー　（　リクシル　）　玄関サッシの品番
サーモスL+遮熱ガラス（グリーン）
玄関サッシ→PG+遮熱ガラス（グリーン）

アルミサッシの色　（　未定　ブラック　）　玄関サッシの色
枠材の形　（　無垢材　）　勝手ドアの開き勝手　外観　吊元
枠材の色　（　無垢材　）　勝手ドアの面格子の形

アルミサッシ明細

加藤文章様 邸新築工事

*雨戸付の場合の巾は戸袋までの寸法を示す。W+1000
*ｼｬｯﾀｰ付の場合の高さはﾎﾞｯｸｽまでの寸法を示す。H+300

番号	室名	呼称	雨戸	ｼｬｯﾀｰ	内障子	巾mm	高さmm	開口面積	周長	ガラスの種類 透明	型	普通	単板	ペア	取付高さ FLより		柱付(内観)
1	玄関	木屋町 PGKY-40型 縦通し ￥445,000				1692	2257	3.819	7.898		○			○	上.下端が	△200	左 芯 右
		型番: 色:															
2	トイレ1	縦滑り出し※ 内観左吊				405	770	0.312	2.350		○			○	上.下端が	1100	左 芯 右
3	LD	引き違い		○		3510	2530	8.880	12.080	○				○	上.下端が	±0	左 芯 右
4	広縁 東	縦滑り出し※ 内 右吊				405	770	0.312	2.350	○				○	上.下端が	1100	左 芯 右
5	広縁 南	引き違い		○		1690	2530	4.276	8.440	○				○	上.下端が	±0	左 芯 右
6	主寝室 東	引き違い		○		1690	2330	3.938	8.040	○				○	上.下端が	±0	左 芯 右
7	主寝室 南	引き違い		○		1690	1470	2.484	6.320	○				○	上.下端が	900	左 芯 右
8	主寝室 西	引き違い				1690	370	0.625	4.120	○				○	上.下端が	排煙計算	左 芯 右
9	WIC2	引き違い				780	770	0.601	3.100		○			○	上.下端が	⑧に揃える	左 芯 右
10	トイレ2	引き違い				780	770	0.601	3.100		○			○	上.下端が		左 芯 右
11	子供部屋2	引き違い		○		1690	1470	2.484	6.320	○				○	上.下端が	900	左 芯 右
12	子供部屋1 西	引き違い		○		1690	1470	2.484	6.320	○				○	上.下端が	900	左 芯 右
13	子供部屋1 北	引き違い		○		1690	1470	2.484	6.320	○				○	上.下端が	900	左 芯 右
14	浴室	引き違い（目隠し可動ルーバー）				1235	770	0.951	4.010		○			○	上.下端が	浴槽天端+300	左 芯 右
15	洗面所	引き違い				780	770	0.601	3.100		○			○	上.下端が	1200	左 芯 右
16	キッチン	引き違い				1690	970	1.639	5.320	○				○	上.下端が	カウンタ+300	左 芯 右
17	車庫 北	引き違い				1780	1170	2.083	5.900		○		○		上.下端が	土間+1000	左 芯 右
18	車庫 北	引き違い				1780	1170	2.083	5.900		○		○		上.下端が		左 芯 右
19	洋室 東	引き違い				1235	370	0.457	3.210	○				○	上.下端が	CH△100	左 芯 右
20	洋室 南	引き違い				1235	570	0.704	3.610	○				○	上.下端が	CH△100	左 芯 右
21	シューズ室	縦滑り出し※ 内 左吊				405	770	0.312	2.350		○			○	上.下端が	③にそろえる	左 芯 右
22	パントリー	採風勝手口引き戸				780	2030	1.583	5.620		○	○		○	上.下端が	△440	左 芯 右
23	ダイニング	FIX				1235	1170	1.445	4.810	○		○		○	上.下端が	800	左 芯 右
24	シューズ室	採風勝手口引き戸				780	2030	1.583	5.620		○	○		○	上.下端が	内開口高	左 芯 右
		インプラス設置															
25	洋室 東	色未定				1235	370	0.457	3.210	○				○			
26	洋室 南					1235	570	0.704	3.610	○				○			
	合 計		0	7	0			47.901	133.028	15	11	3	2	24			

玄関から始めて時計回りに1階を済ませ2階へ

※ 図面上のオーニングサッシのところは縦滑り出しサッシへ変更しています。サーモスLにオーニングのラインナップがなくなりました。

アルミサッシメーカー　　リクシル　　）　　玄関サッシの品番

サーモスL+遮熱ガラス（グリーン）

玄関サッシ→PG+遮熱ガラス（グリーン）

平成31年3月9日　上棟日打合せ

アルミサッシの色　　ブラック　　）　　玄関サッシの色

枠材の形　　無垢材　　）　　勝手ドアの開き勝手　　外観　吊元

枠材の色　　無垢材　　）　　勝手ドアの面格子の形

アルミサッシ明細

加藤文章様 邸新築工事

番号	室名	呼称	シャッター	内障子	巾mm	高さmm	開口面積	周長	ガラスの種類 透明	型	普通	単板	ペア	取付高さ FLより		柱付(内観)	番号
1	玄関	木屋町 PGKY-40型 縦通し			1692	2257	3.819	7.898		①			○	下 端が	△200	芯	1
2	トイレ1	縦滑り出し※			405	770	0.312	2.350		②			○	下 端が	1100	内観左吊り	2
3	LD	引き違い	①		3510	2530	8.880	12.080	①				○	下 端が	.±0		3
4	広縁　東	縦滑り出し※			405	770	0.312	2.350		③			○	下 端が	1100	内観右吊り	4
5	広縁　南	引き違い	②		1690	2530	4.276	8.440	②				○	下 端が	.±0		5
6	主寝室　東	引き違い	③		1690	2330	3.938	8.040	③				○	下 端が	.±0		6
7	主寝室　南	引き違い	④		1690	1470	2.484	6.320	④				○	下 端が	900		7
8	主寝室　西	引き違い			1690	370	0.625	4.120		④			○	下 端が	非煙計算による		8
9	WIC2	引き違い			780	770	0.601	3.100		⑤			○	上 端が	⑧に揃える		9
10	トイレ2	引き違い			780	770	0.601	3.100		⑥			○	上 端が	⑧に揃える		10
11	子供部屋2	引き違い	⑤		1690	1470	2.484	6.320	⑤				○	下 端が	900		11
12	子供部屋1　西	引き違い	⑥		1690	1470	2.484	6.320	⑥				○	下 端が	900		12
13	子供部屋1　北	引き違い	⑦		1690	1470	2.484	6.320		⑦			○	下 端が	900		13
14	浴室	引き違い（目隠し可動ルーバー			1235	770	0.951	4.010		⑧			○	下 端が	浴槽天端+300		14
15	洗面所	引き違い			780	770	0.601	3.100		⑨			○	下 端が	1200		15
16	キッチン	引き違い			1690	970	1.639	5.320	⑦	⑩			○	下 端が	カウンター+300		16
17	車庫　北	引き違い			1780	1170	2.083	5.900		⑪		○		下 端が	土間コン+1000		17
18	車庫　北	引き違い			1780	1170	2.083	5.900		⑫		○		下 端が	土間コン+1000		18
19	洋室　東	引き違い			1235	370	0.457	3.210		⑬			○	上 端が	CH△100		19
20	洋室　南	引き違い			1235	570	0.704	3.610		⑭			○	上 端が	CH△100		20
21	シューズ室	縦滑り出し※			405	770	0.312	2.350		⑮			○	下 端が	②に揃える	内観左吊り	21
22	パントリー	採風勝手口引き戸			780	2030	1.583	5.620		⑯	○		○	下 端が	△440		22
23	ダイニング	FIX			1235	1170	1.445	4.810	⑧		○		○	下 端が	800		23
24	シューズ室	採風勝手口引き戸			780	2030	1.583	5.620		⑰	○		○	下 端が	土間コン計画H		24
	インプラス設置																
25	洋室　東	色未定			1235	370	0.457	3.210	未	定			○		⑲に揃える		25
26	洋室　南	色未定			1235	570	0.704	3.610	未	定			○		⑳に揃える		26
	合　計		7	0			47.901	133.028	8	17	3	2	24				

玄関から始めて時計回りに1階を済ませ2階へ