工事名　加藤文章様邸新築工事	連絡先　090-8621-*5*5
建設地　北諸県郡三股町新馬場35番12	住所　北諸県郡三股町大字樺山4979-12番地
最終工期　2019年9月20日	施主様出席　御夫妻、お子様
堂領建築設計事務所　　堂領	打合せ場所　現場

施主様　現場　ファイル

12回目

	令和元年　6月8日(土)		開始時刻 13:00 天気 晴	担当	図中番号
1	前週の仕事		加工		
2	今週の仕事		塗装		
3	防音室の壁の件		ダイケンにて再検討		
4	勾配天井の決定	リビング	赤糸		
		玄関ホール	勾配 縁内前は最高天の延長でいく		
5	洗面台の決定				
	カウンター材	MB-600SS(1850)/S-03	W≒1800 T≒600		
	ボウル	L-2297MB	次回		
	水栓	SF-810SYU			
6	収納の検討				
	和室　押入　H＝2000				
	WIC　1	布団だな	700+1500		
	WIC　1	東	ワイヤ弔 可動棚		
	子供部屋1	東クローゼット1	中段引出		
	子供部屋2	南クローゼット2	納まりをみて つけるか？		
	主寝室　WIC	北面　東	H=2000棚面し		
		北面　西	ワイヤ弔の洋服掛 ~~2本~~ (2段)	1段高く	
		南面	ワイヤ弔の洋服掛 2段		
	次回打合せ予定	令和元年	6月22日(土) 13:00(○)現場 (　)SR(　)事務所		

終了時刻　14:43

上記の説明を受け確認しました。

施主様確認　加藤文章

工事名　加藤文章様邸新築工事			連絡先　090-8621-*5*5		
建設地　北諸県郡三股町新馬場35番12			住所　北諸県郡三股町大字樺山4979-12番地		
最終工期　2019年9月20日			施主様出席　ご夫妻　お子様		
堂領建築設計事務所　堂領			打合せ場所　現場		
			施主様　現場　ファイル		
			12回目		

	令和元年　6月8日（土）		開始時刻　13:00　天気　晴れ	担当	図中番号
1	前週の仕事		加工　塗装		
2	今週の仕事		塗装完了　雨樋		
3	防音室の壁の件		ダイケンと検討		
4	勾配天井の決定	リビング	赤糸		
		玄関ホール	勾配　収納前廊下は最高天の水平延長	岩元	
5	洗面台の決定				
	カウンター材	MB-600SS（1850）/S-03	W≒1800　T≒600 ┐ カタログお渡		
	ボウル	L-2297MB	├ 次回検討		
	水栓	SF-810SYU	┘		
6	収納の検討				
	和室　押入　H＝2000		700　1500	岩元	
	WIC　1	布団だな	700　1500		
	WIC　1	東	可動棚		
	子供部屋1	東　北クローゼット1	C　700中段引出（ヤマワ在庫）　1500		
		東　南クローゼット1	B　1500　パイプ前後2本		
	子供部屋2	南　クローゼット2	700中段引出　1500 引出は寸法が合えば		
	主寝室　WIC	北面　東	H＝2000通しの棚　下にたんすW1180x1660x430		
		北面　西	ワイヤ吊りの洋服掛　1本高く		
		南面	ワイヤ吊りの洋服掛　2本2段		
	次回打合せ予定　令和元年		6月22日（土）　13:00　（〇）現場		

終了時刻　14:43

上記の説明を受け確認しました。　施主様確認　加藤様サイン

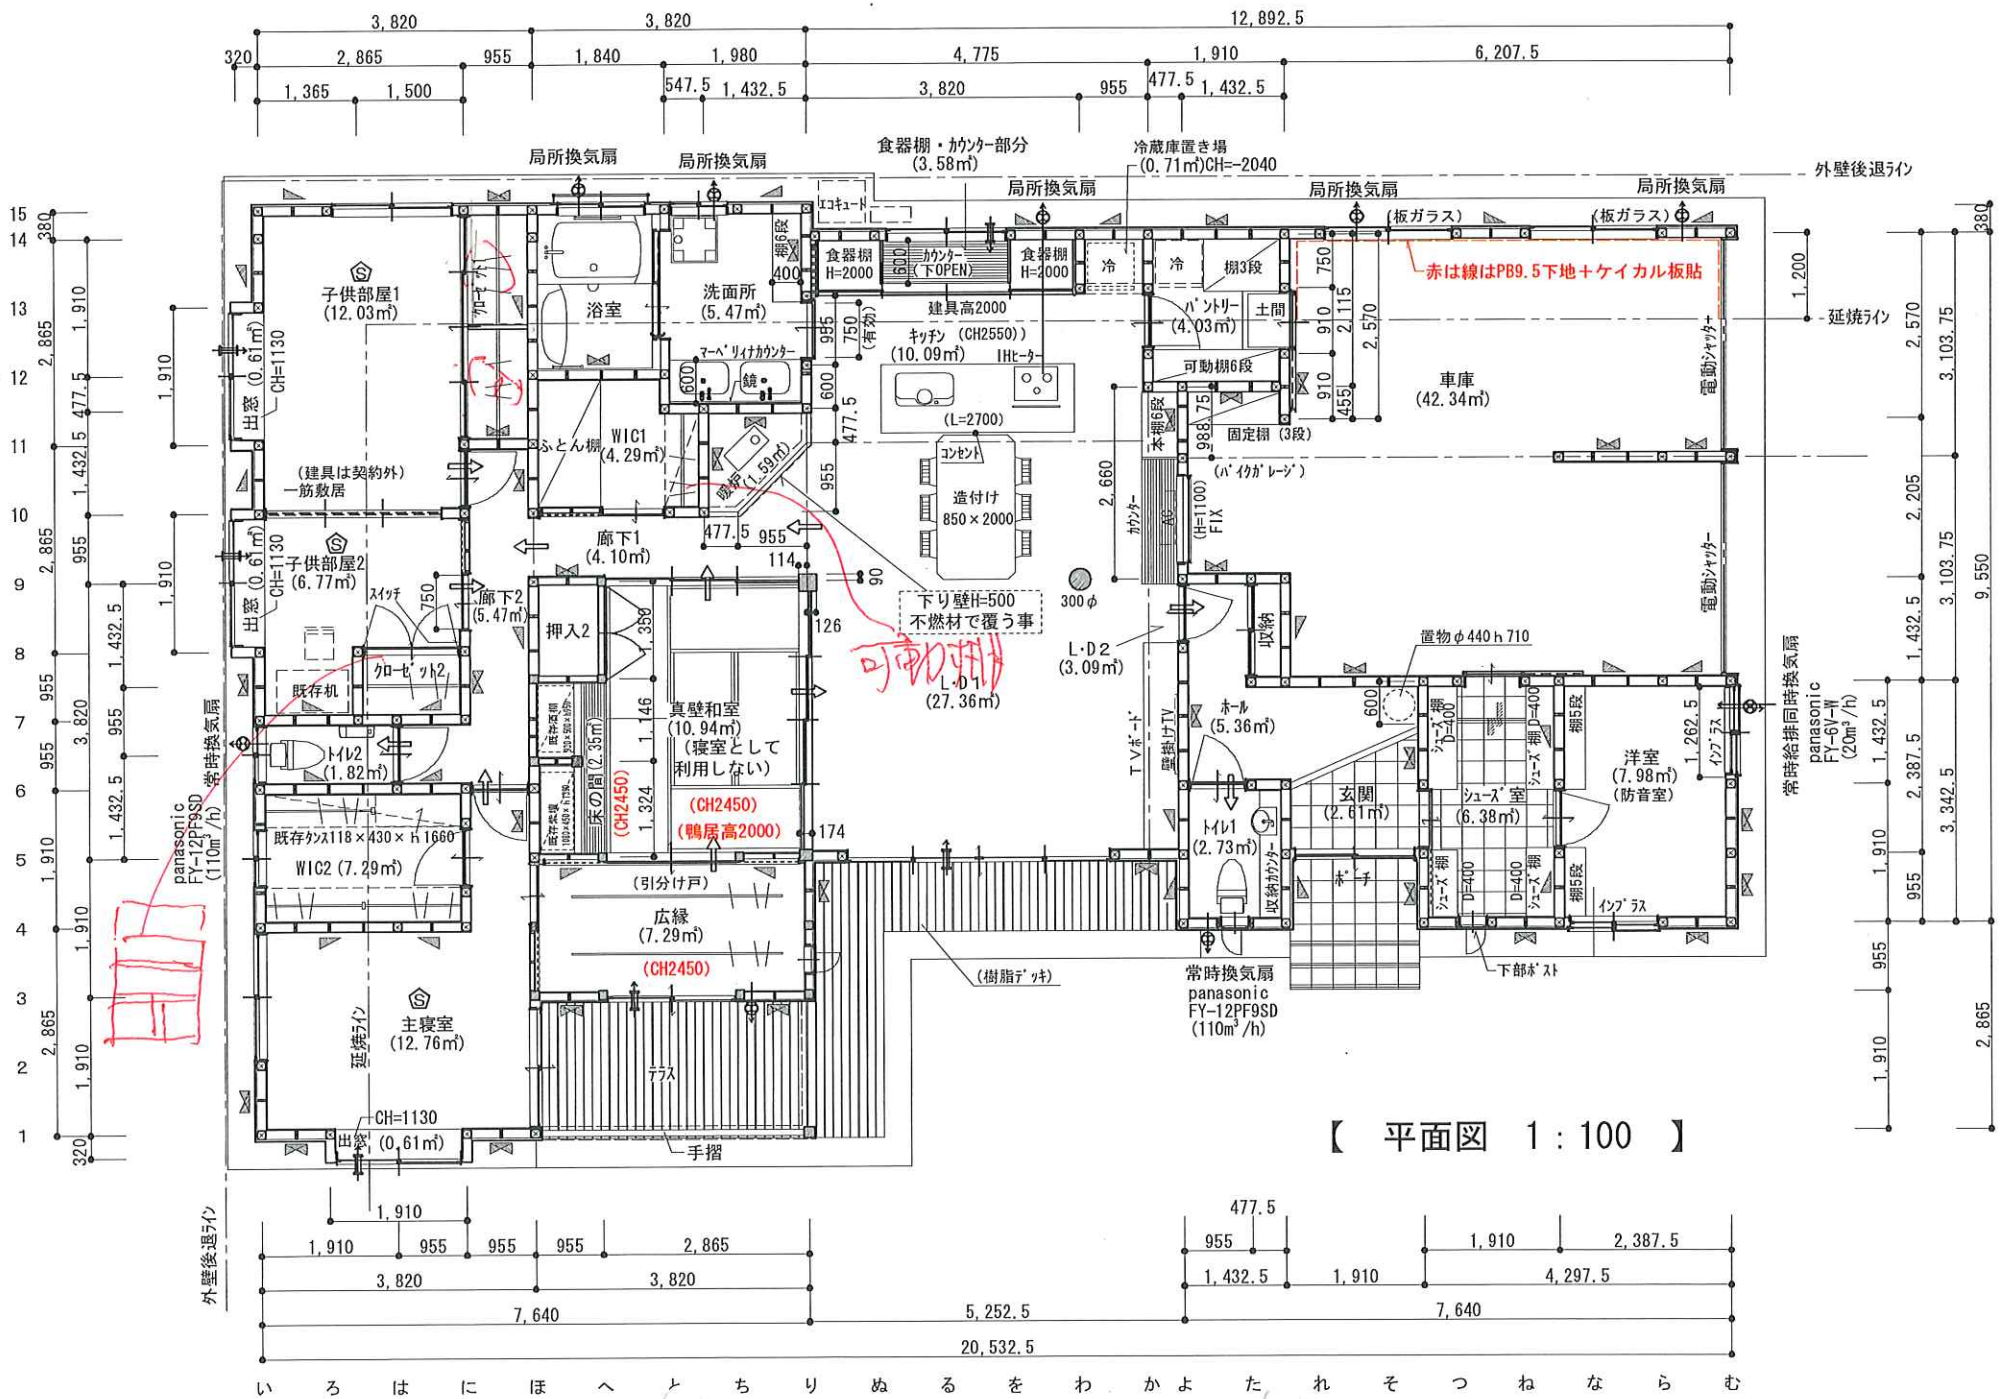
赤は線はPB9.5下地＋ケイカル板貼
【 平面図 1：100 】